


图名	室外排水管道平面图一
比例	1:500
日期	2016-11
设计	张浩
审核	张浩
批准	张浩
专业	给排水
工程	室外排水
备注	

渤

海

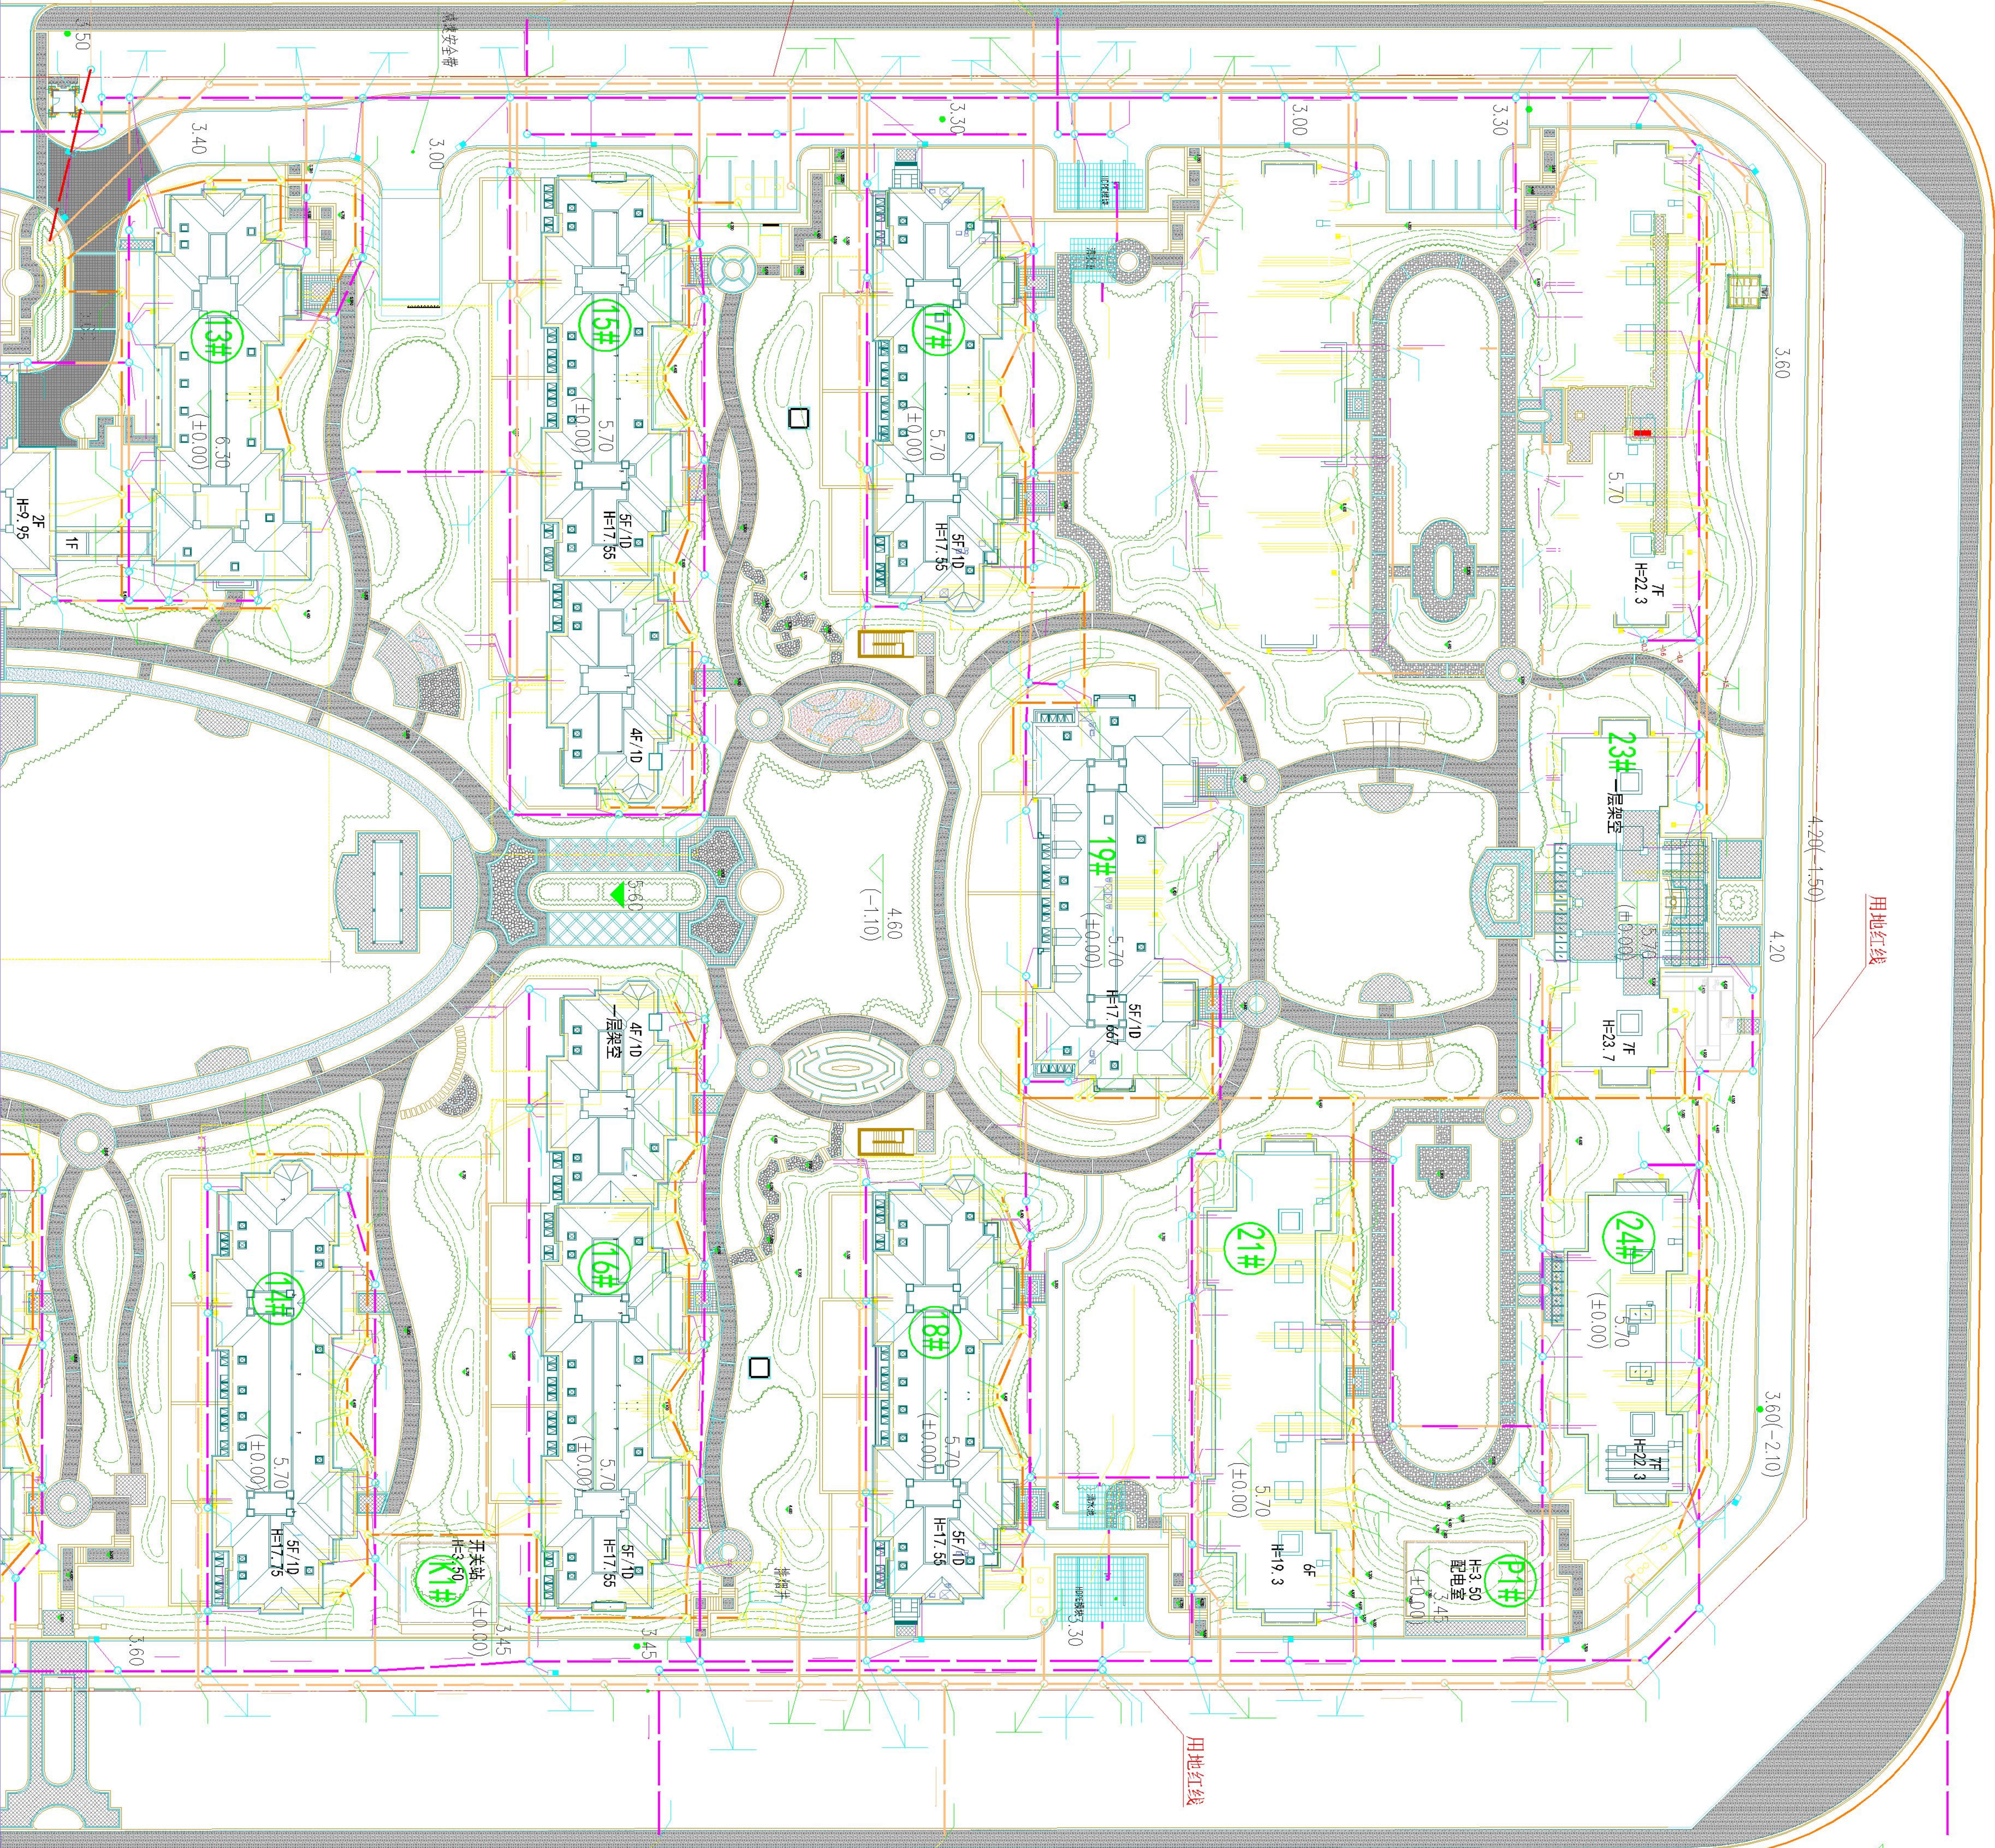

- 图例**
- 室外生活、消防合用给水管道
 - 市政生活给水管道
 - 加压生活给水管道
 - 生活热水给水管道
 - 生活热水回水管道
 - 室内消防给水管道
 - 自动给水给水管道
 - 成品生活给水管道
 - 成品雨水管道
 - 强电管位
 - 弱电管位
 - 燃气管位
 - 空调新风水管管位
 - 阀门及阀门井
 - 用户水表及水表井
 - 成品塑料给水管井
 - 成品塑料污水井
 - 室外地上式消火栓
 - 室外地上式水表接合器
 - 雨水口
 - 化粪池
 - 强电井
 - 弱电井
 - 煤气调压站

推入市政污水预留井 (WY-2)

推入市政雨水预留井 (Y20-1)


禁止机动车辆上道



竹

推入市政雨水预留井 (W3-1)

推入市政污水预留井 (W3-3)

室外排水管道平面图一

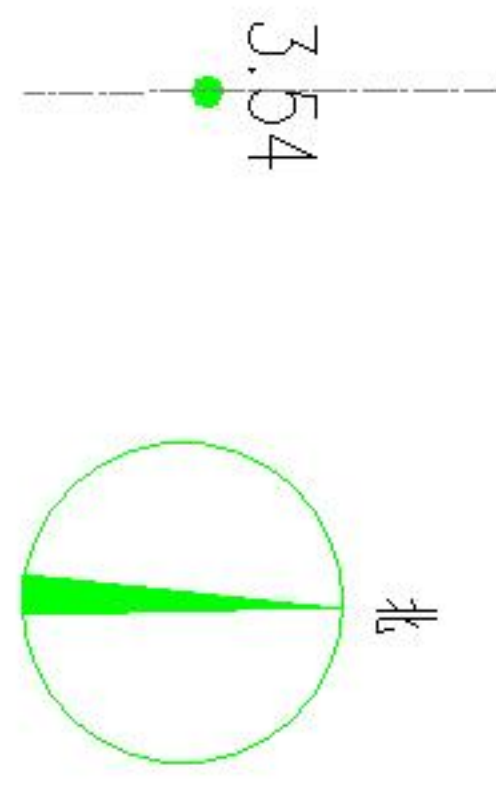

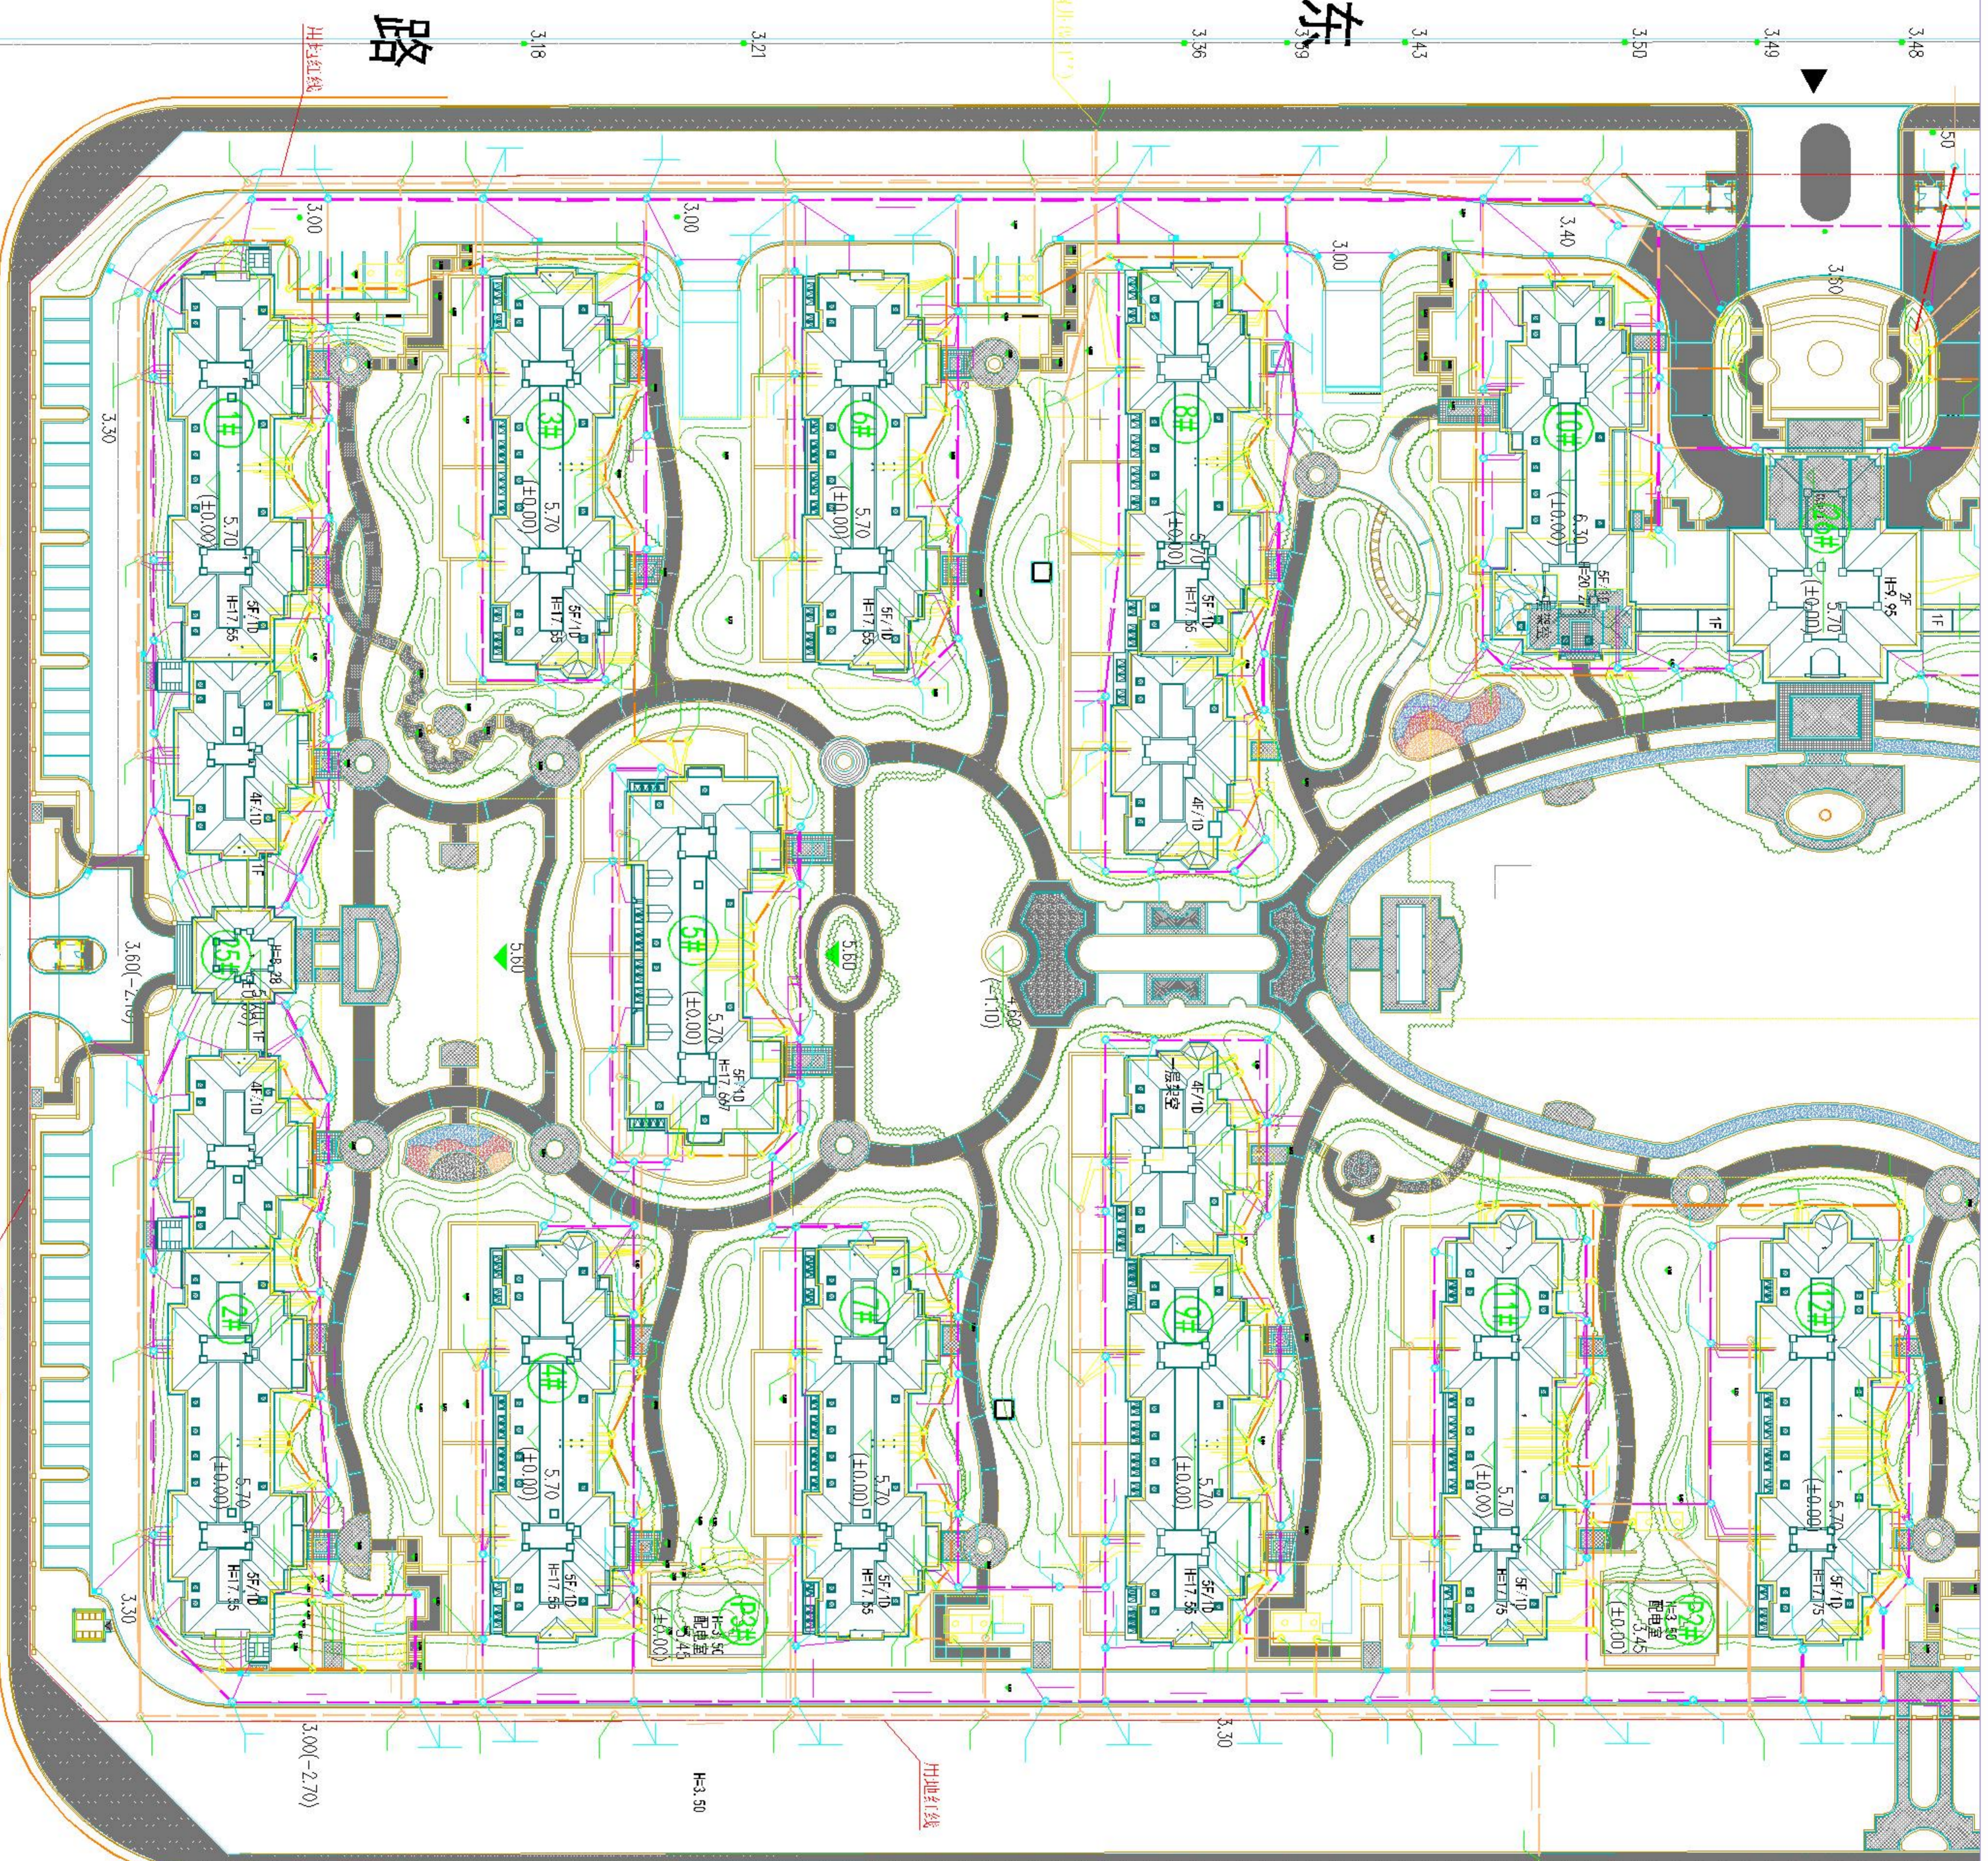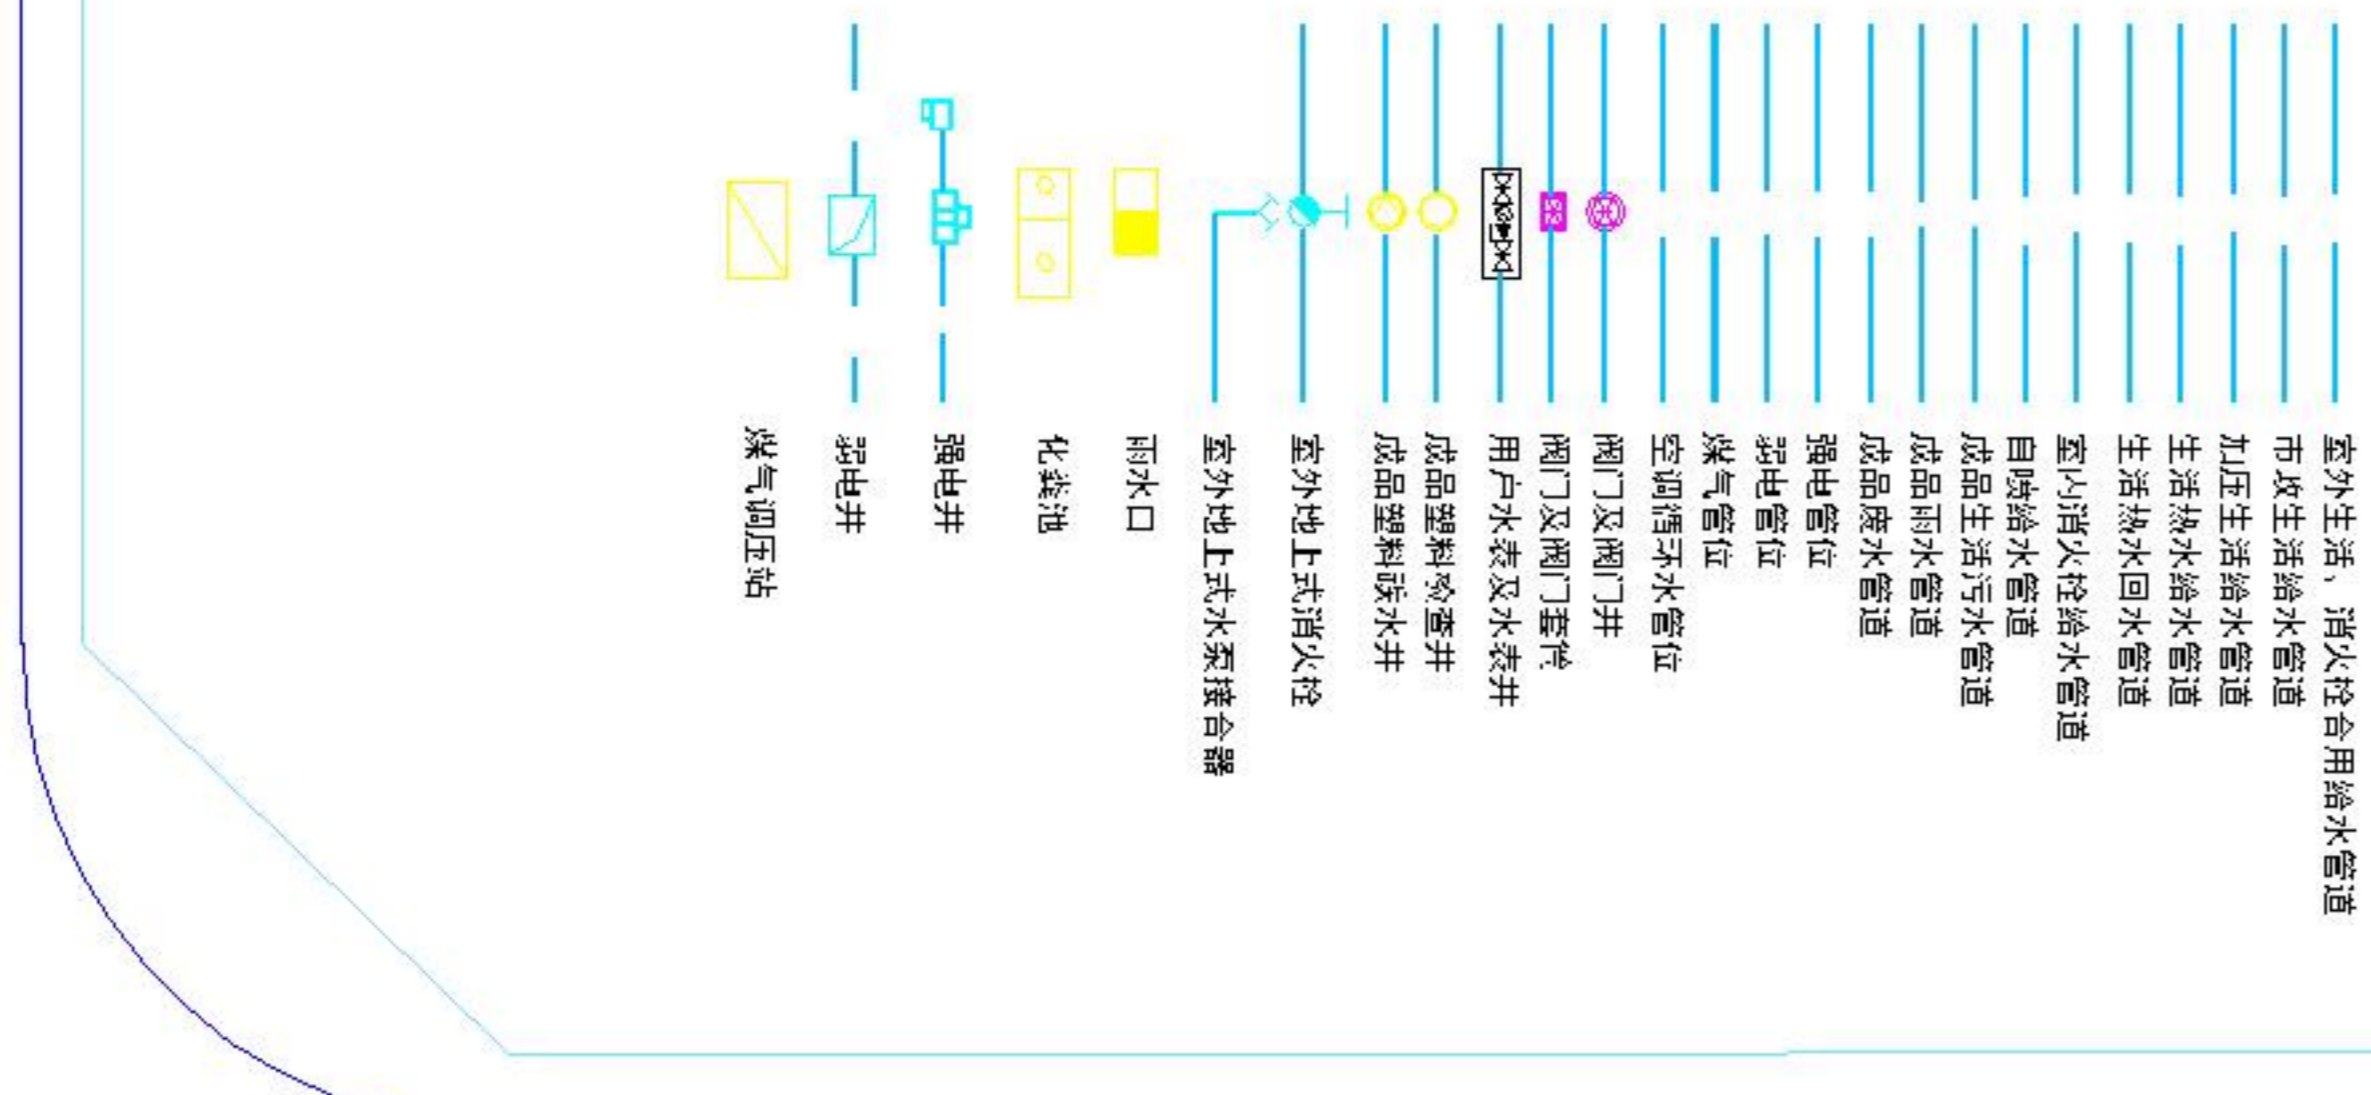

室外排水管道平面图二

